

LEMAN  
CORE

LEASE  
MANAGEMENT  
CORPORATE  
REAL ESTATE

# GROUNDWORK


by Lemancore

GROUNDWORK



**GROUNDWORK**



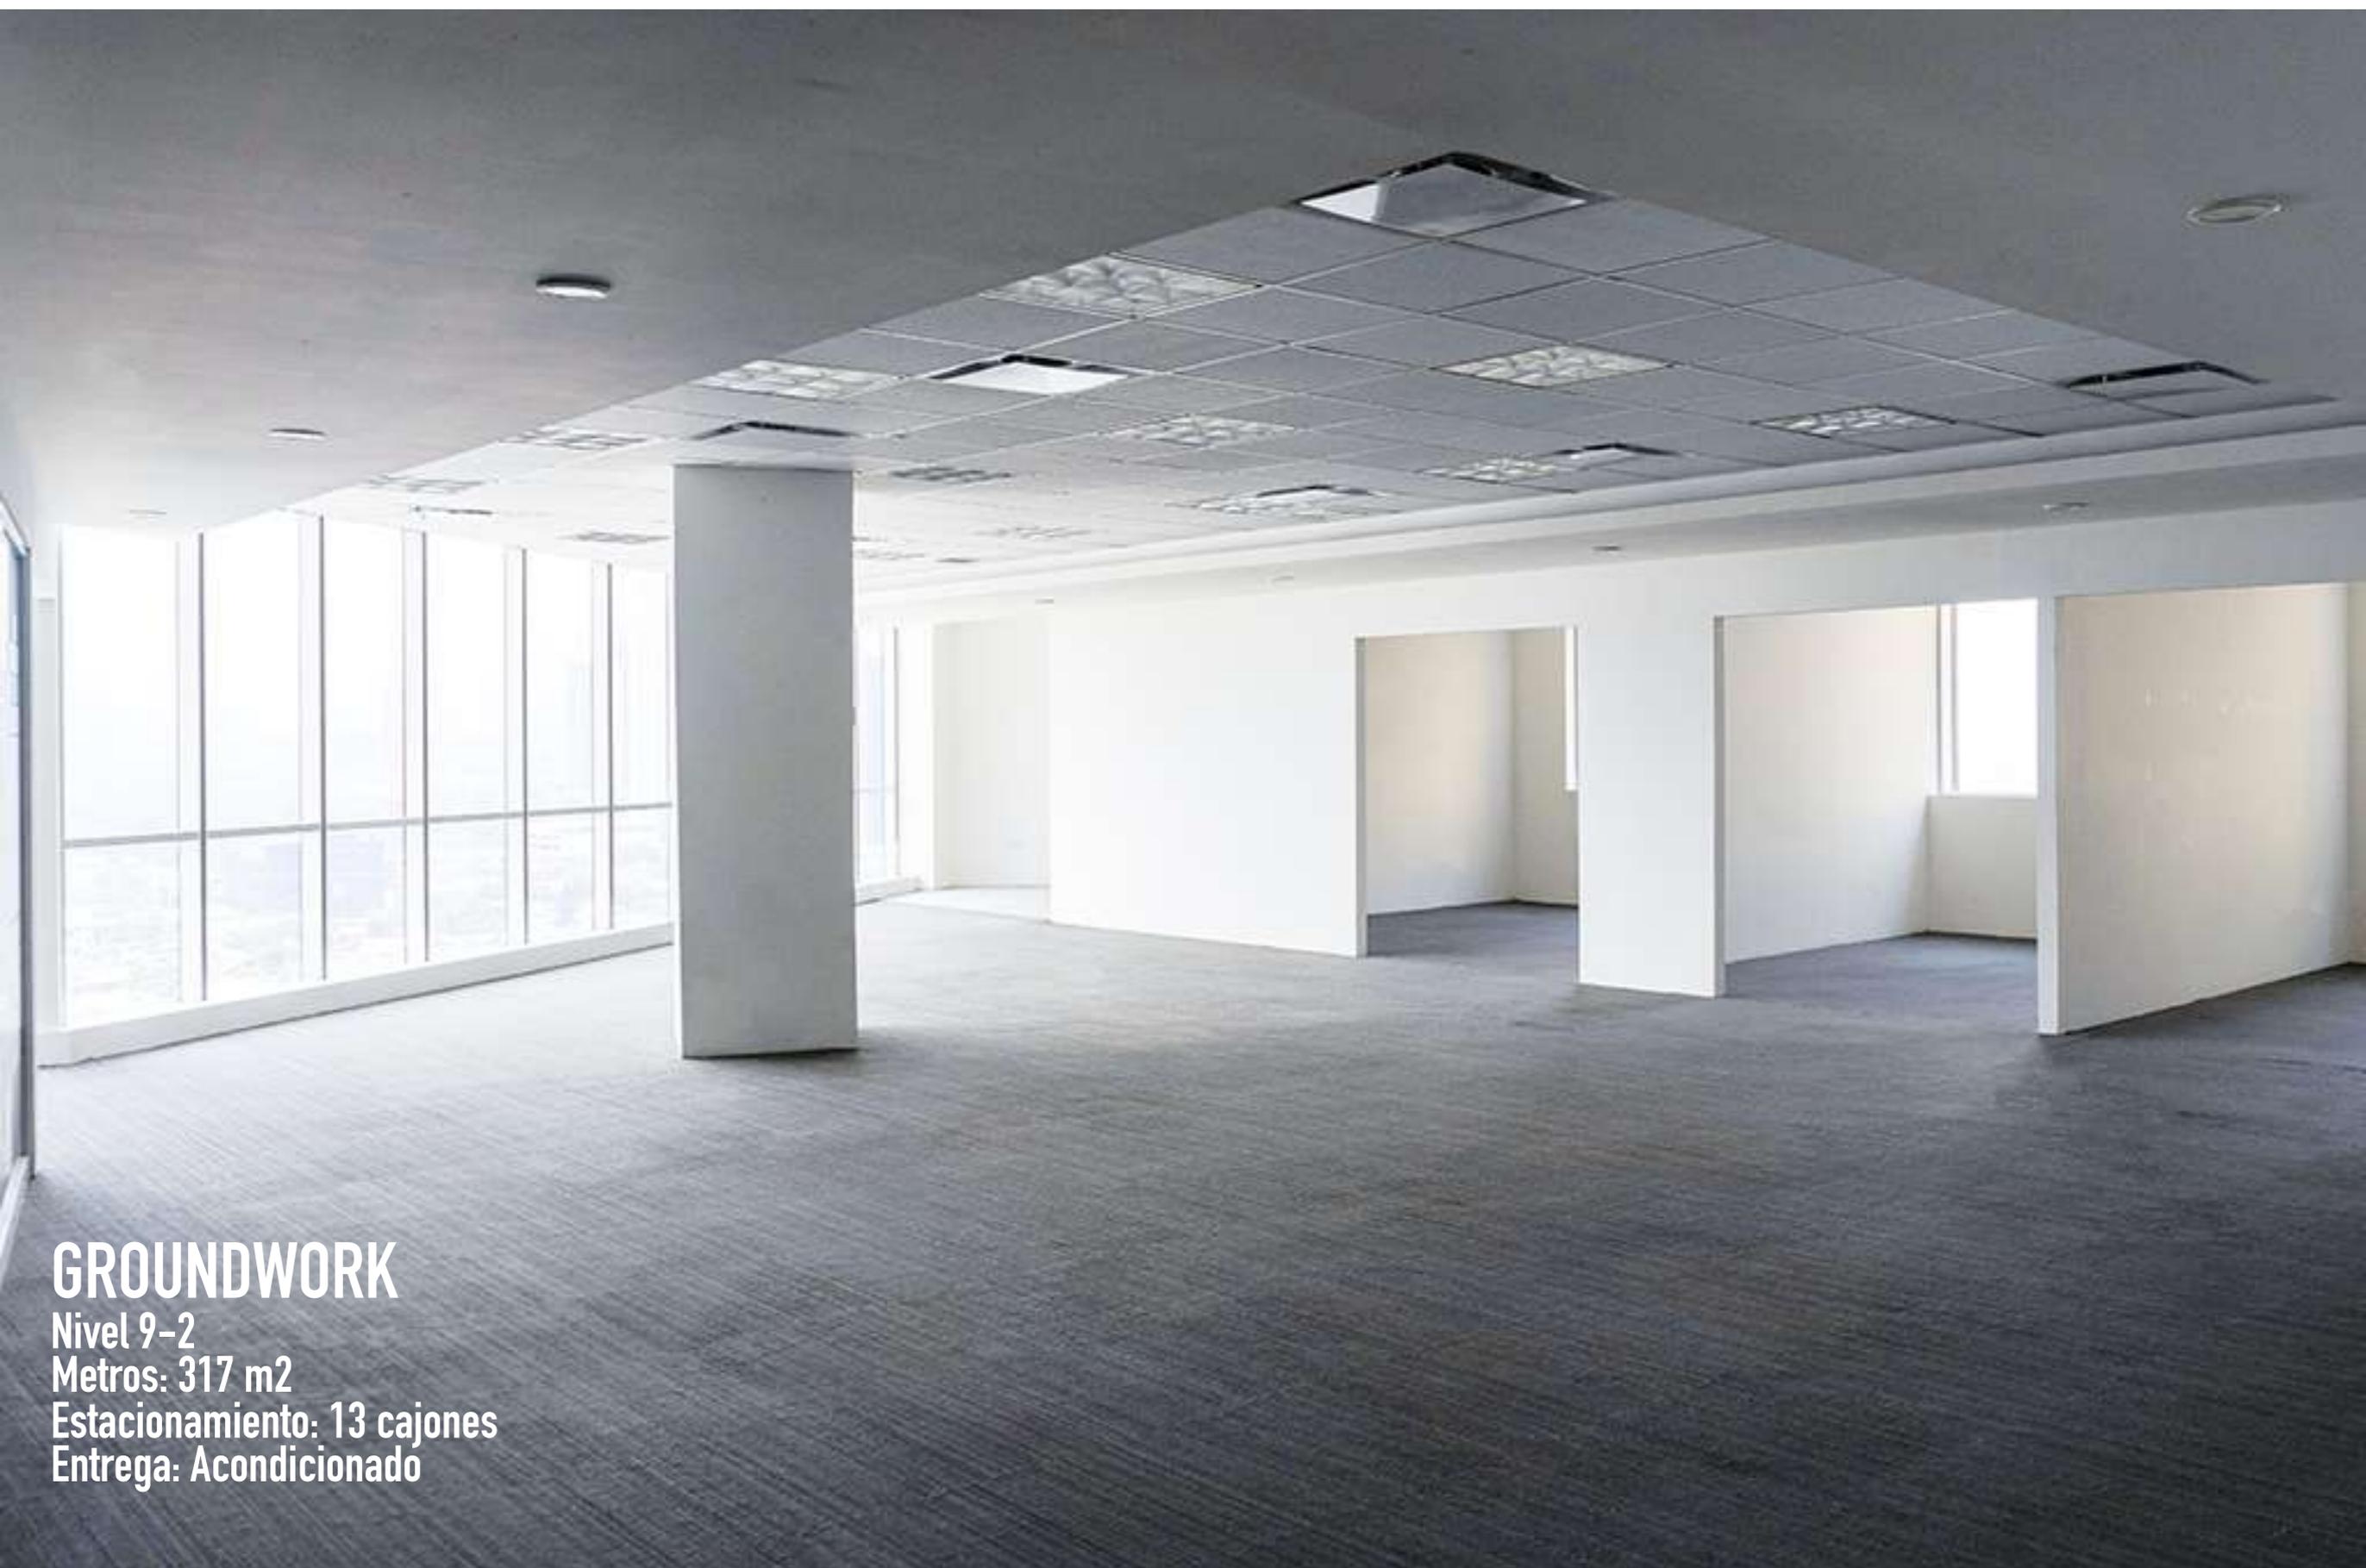

# GROUNDWORK

Nivel 9-2  
Metros: 317 m<sup>2</sup>  
Estacionamiento: 13 cajones  
Entrega: Acondicionado
















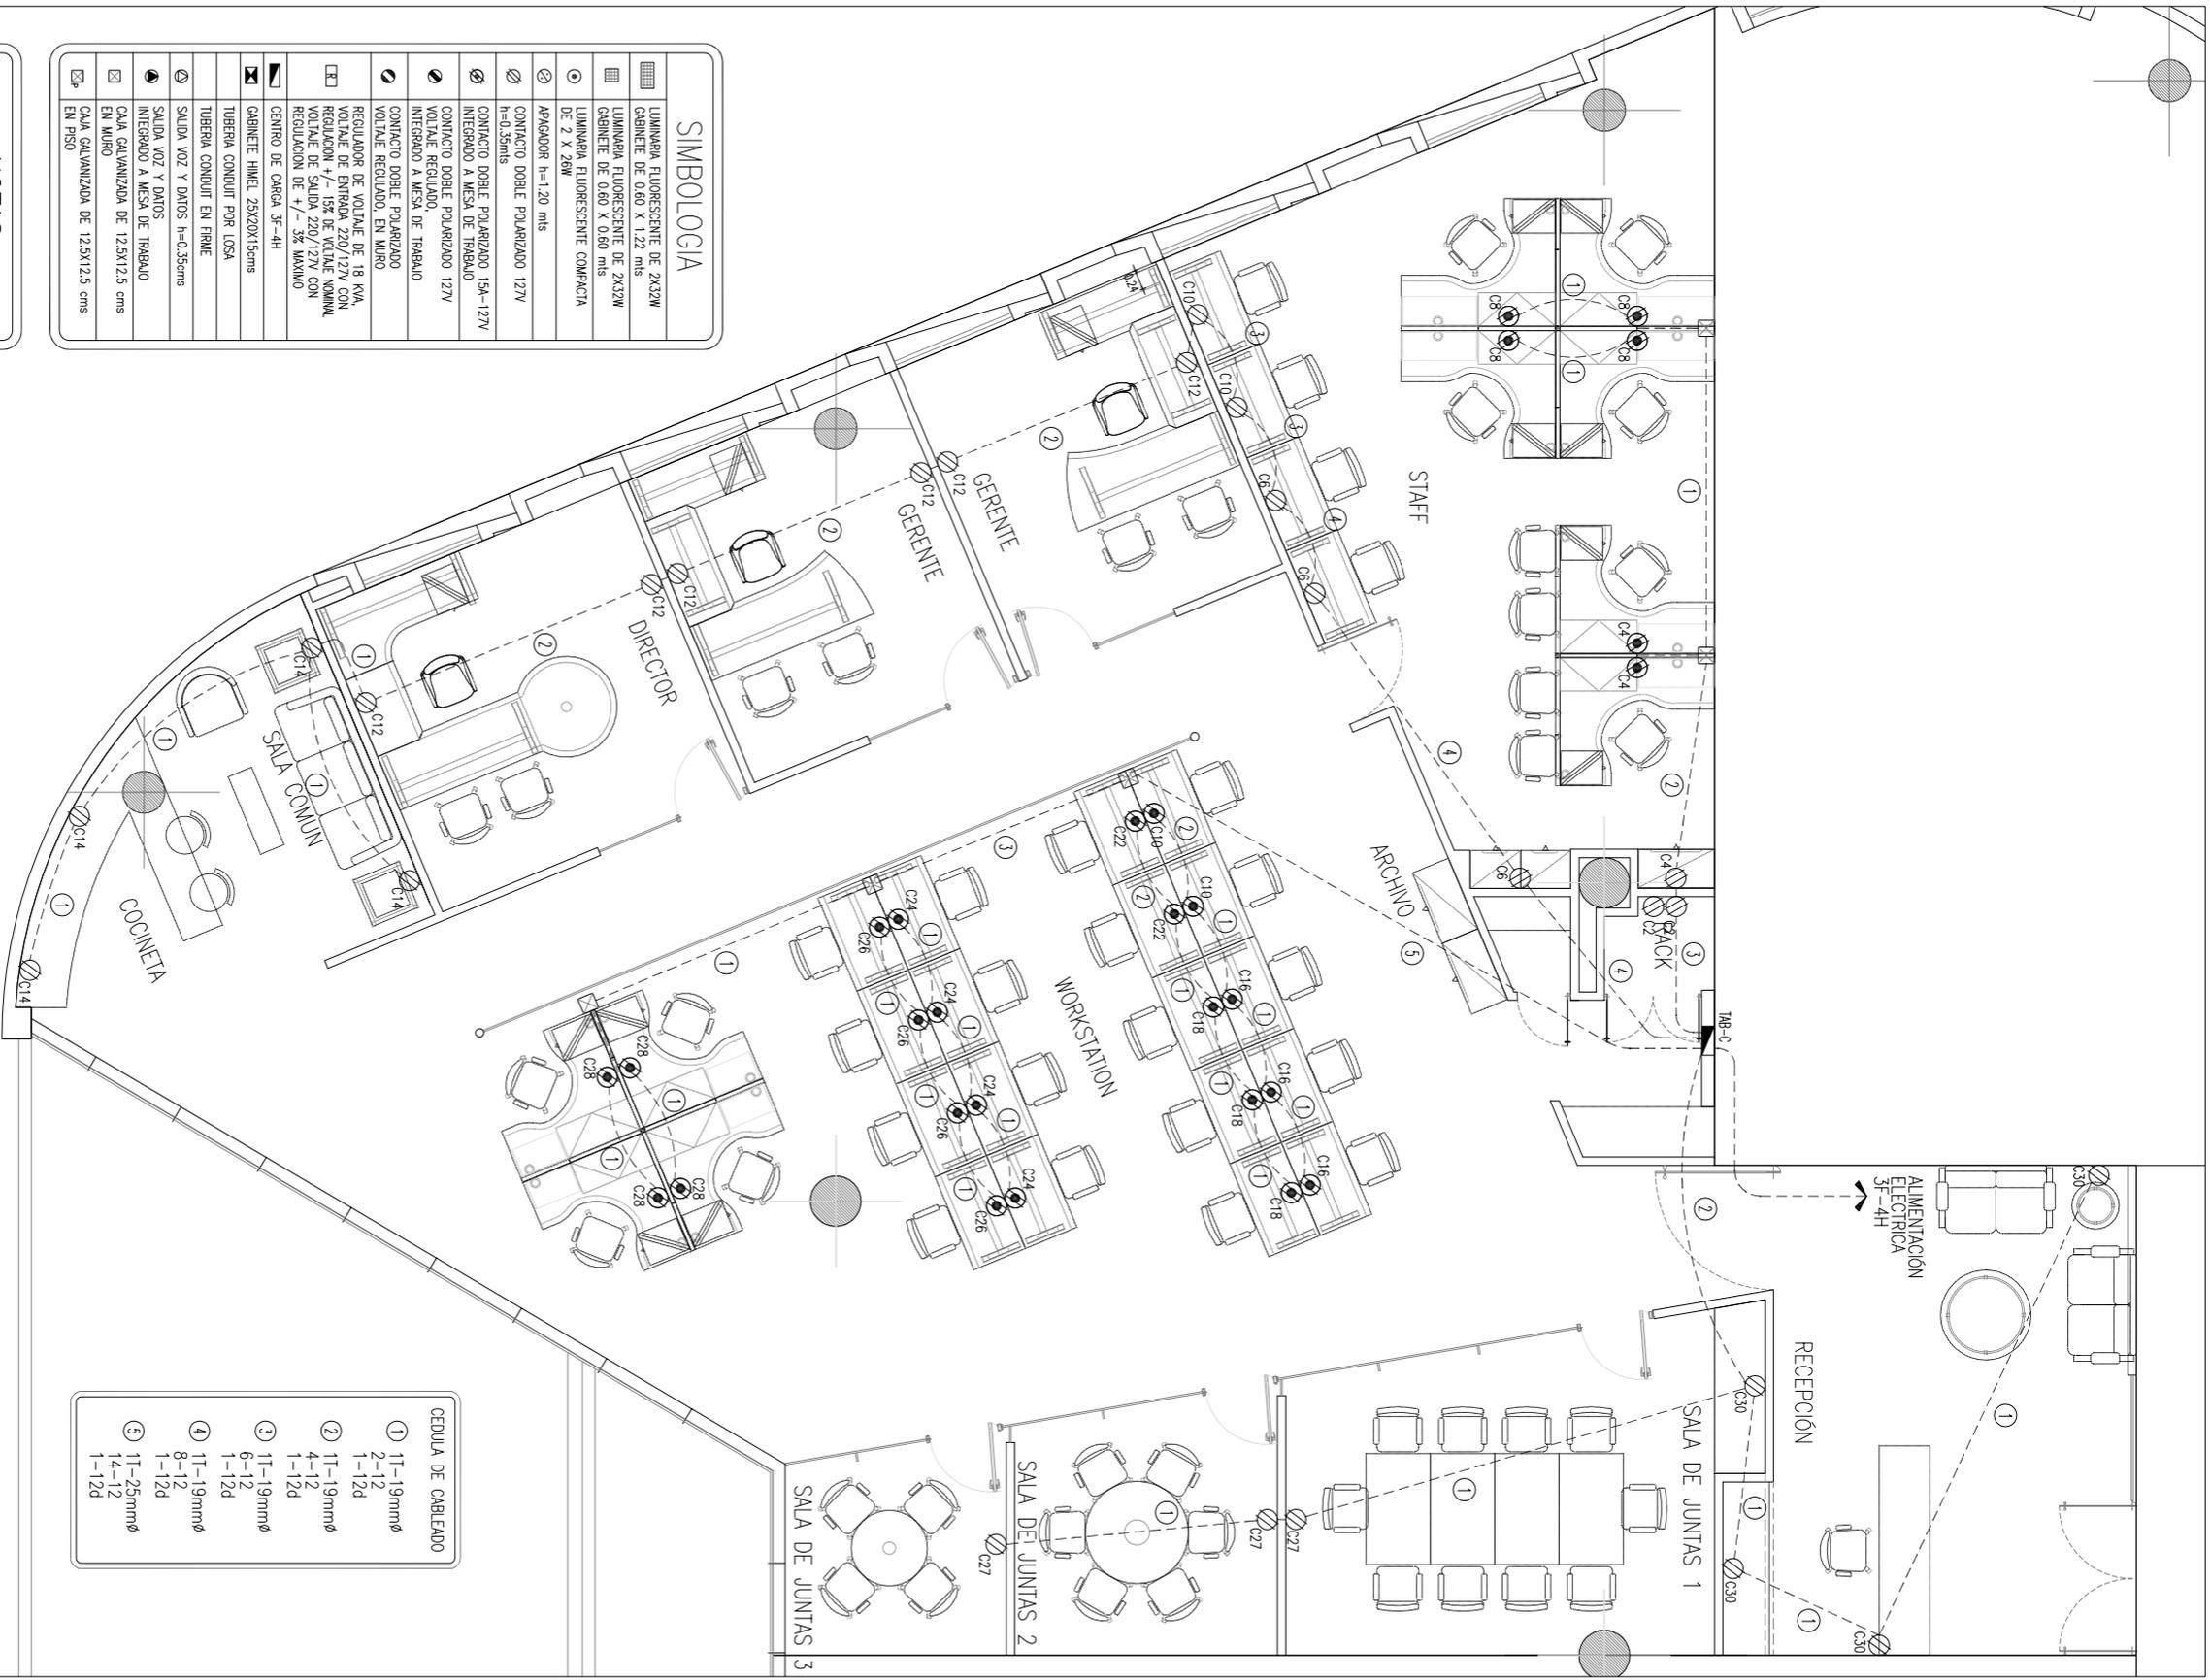

SIMBOLOGIA	
	LUMINERA FLUORESCENTE DE 2X32W GABINETE DE 0.60 X 1.22 ms
	LUMINERA FLUORESCENTE DE 2X32W GABINETE DE 0.60 X 0.60 ms
	LUMINERA FLUORESCENTE COMPACTA DE 2 X 26W
	APAGADOR h=1.20 ms
	CONTACTO DOBLE POLARIZADO 127V h=0.35ms
	CONTACTO DOBLE POLARIZADO 154-127V INTEGRADO A MESA DE TRABAJO
	CONTACTO DOBLE POLARIZADO 127V VOLTAJE REGULADO.
	CONTACTO DOBLE POLARIZADO 18 KVA VOLTAJE DE ENTRADA 220/127V CON REGULACION +/- 15% DE VOLTAJE NOMINAL VOLTAJE DE SALIDA 220/127V CON REGULACION DE +/- 3% MAXIMO
	CENTRO DE CARGA 3F-4H
	GABINETE HIMEL 25X20X15cms
	TUBERIA CONDUIT POR LOSA
	TUBERIA CONDUIT EN FIRME
	SALIDA VOZ Y DATOS h=0.35ms
	SALIDA VOZ Y DATOS DE TRABAJO INTEGRADO A MESA DE TRABAJO
	CAJA GALVANIZADA DE 12.5X12.5 cms EN PISO
	CAJA GALVANIZADA DE 12.5X12.5 cms EN PISO

CEDULA DE CABLEADO	
①	TT-19mmØ 2-12 1-12d
②	TT-19mmØ 4-12 1-12d
③	TT-19mmØ 6-12 1-12d
④	TT-19mmØ 8-12 1-12d
⑤	TT-25mmØ 14-12 1-12d

### NOTAS

- 1.- LA TUBERIA CIVO DIAMETRO NO SE ESPECIFICA SERA DE 13mm (1/2")
- 2.- SE USARA TUBERIA CONDUIT DE PEBRA GALVANIZADO PARA INSTALACIONES APARENTES Y/O SOBRE PLAFON. SE USARA TUBERIA PVC SP COLOR VERDE PARA INSTALACIONES ANIDADAS EN FIRME O MURO.
- 3.- LOS CONDUCTORES SERAN TIPO CABLE RIBAS PHH-LS/PHH-LS 75°C/90°C CON AISLAMIENTO PARA 600 VOLTS MARCA CONDUCTORES MONTELEC.
- 4.- LA ALIMENTACION A CIRCUITOS DEBERA DE CUMPLIR CON EL SIGUIENTE CODIGO DE COLORES:  
A) FASE (ROJO, NEGRO, AZUL, CAJE, AMARILLO, B) NEUTRO (BLANCO)  
C) APAGADOR (GRIS)  
D) TUBERIA (VERDE O DORSINADO)
- 5.- TODAS LAS SALIDAS DE LUMINARIAS O CONTACTOS DEBERN LLEVAR TUBERIA FISICA.

\*ESTE PLANO ANULA A LOS DE SU MISMA NOMENCLATURA DE FECHAS ANTERIORES

PLANO:	ESCALA:	ESCALA GRAFICA	PROYECTO ARQUITECTONICO:	CLASE:
Ingenieria Electrica (contactos- opcion 3)	1:75			IE-2
	EDIFICIO:	ESCALA GRAFICA		
	DIAMANTE			
	FECHA:			
	26 de Agosto del 2013			





# GROUNDWORK

by Lemancore

T. 83685070

[info@lemancore.mx](mailto:info@lemancore.mx)

[www.lemancore.mx](http://www.lemancore.mx)

Av Lázaro Cárdenas 1007, Residencial Santa Barbara,  
66266 San Pedro Garza García, N.L.